





Planimetria di u.i.u. in Comune di MARIANO COMENSE via SANTO STEFANO civ. SNC


PIANTA PIANO PRIMO

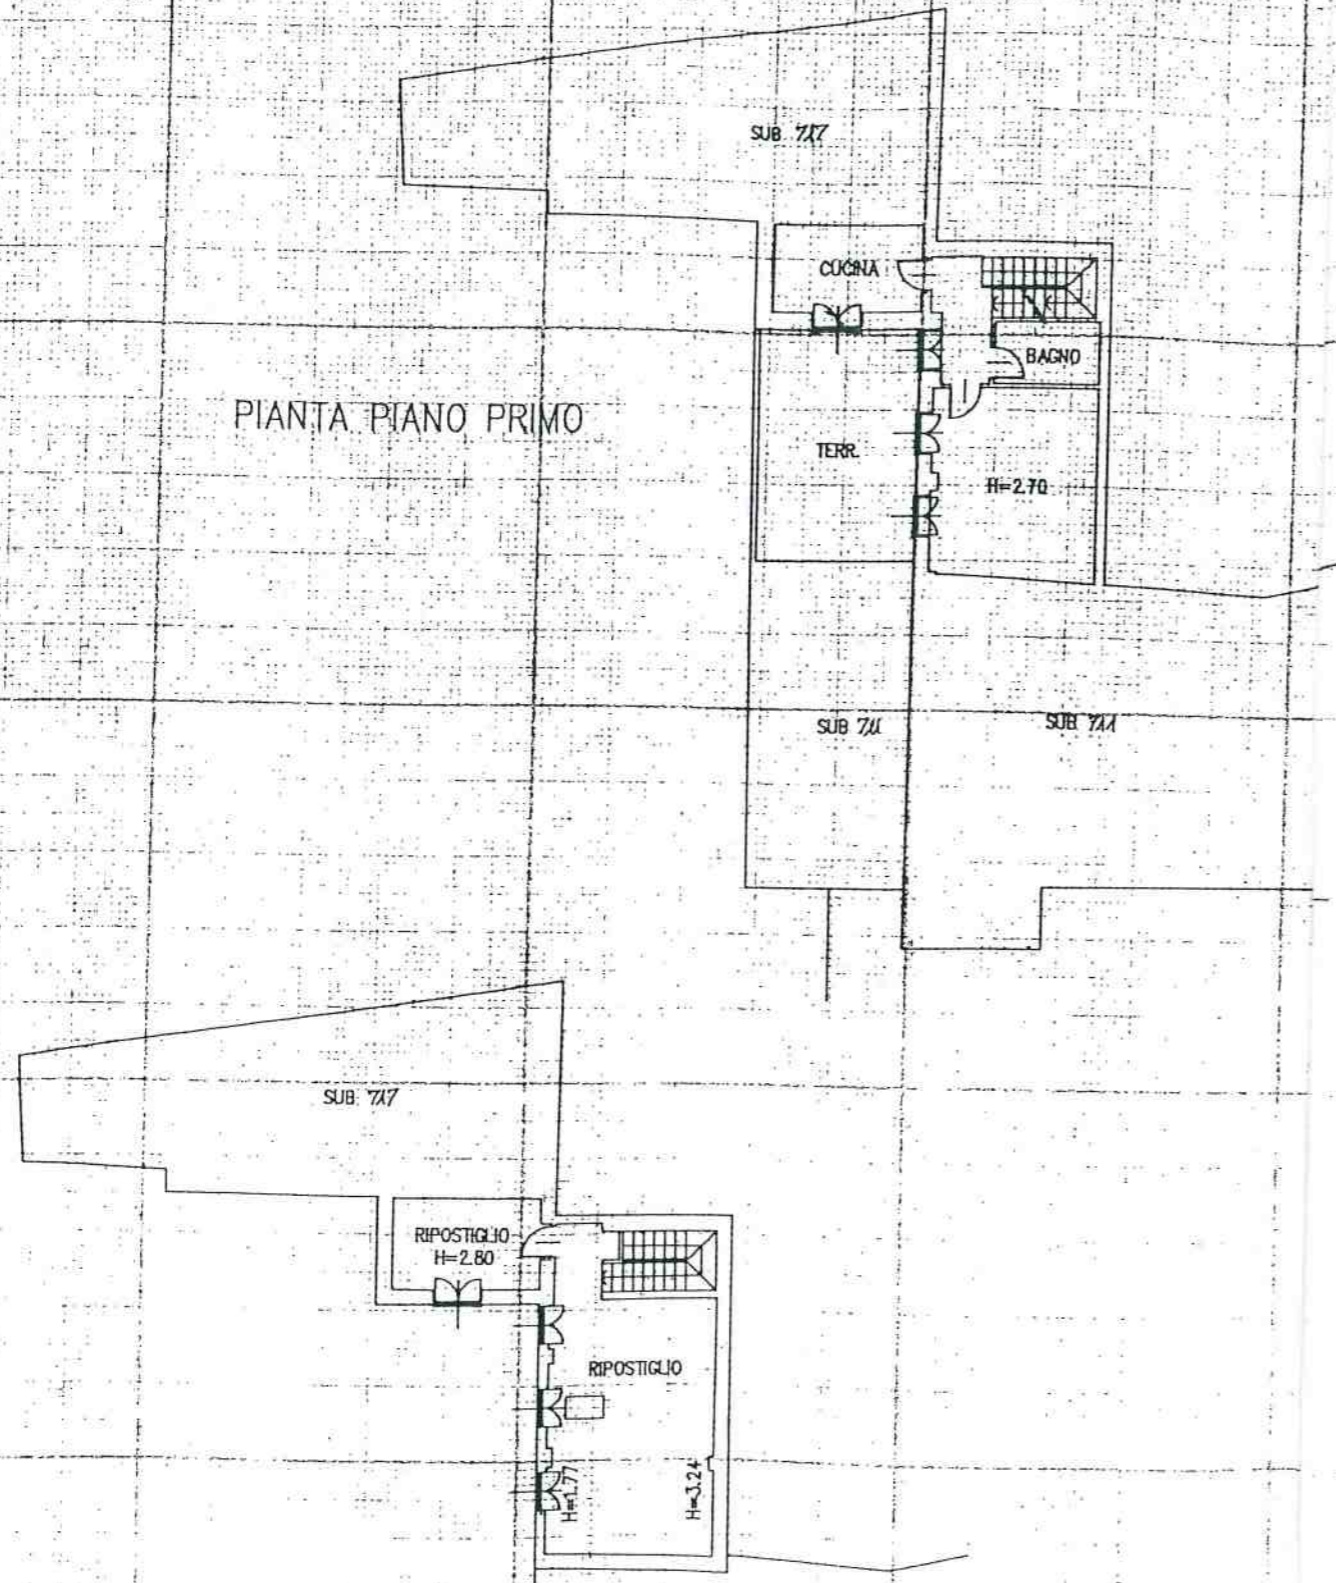


PIANTA PIANO SECONDO

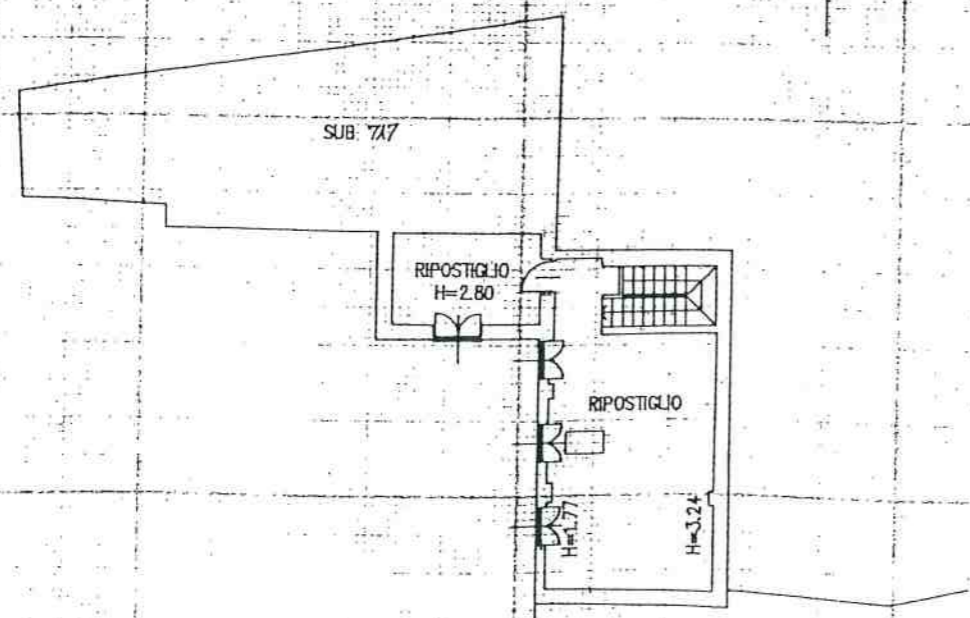

PIANTA PIANO TERRENO

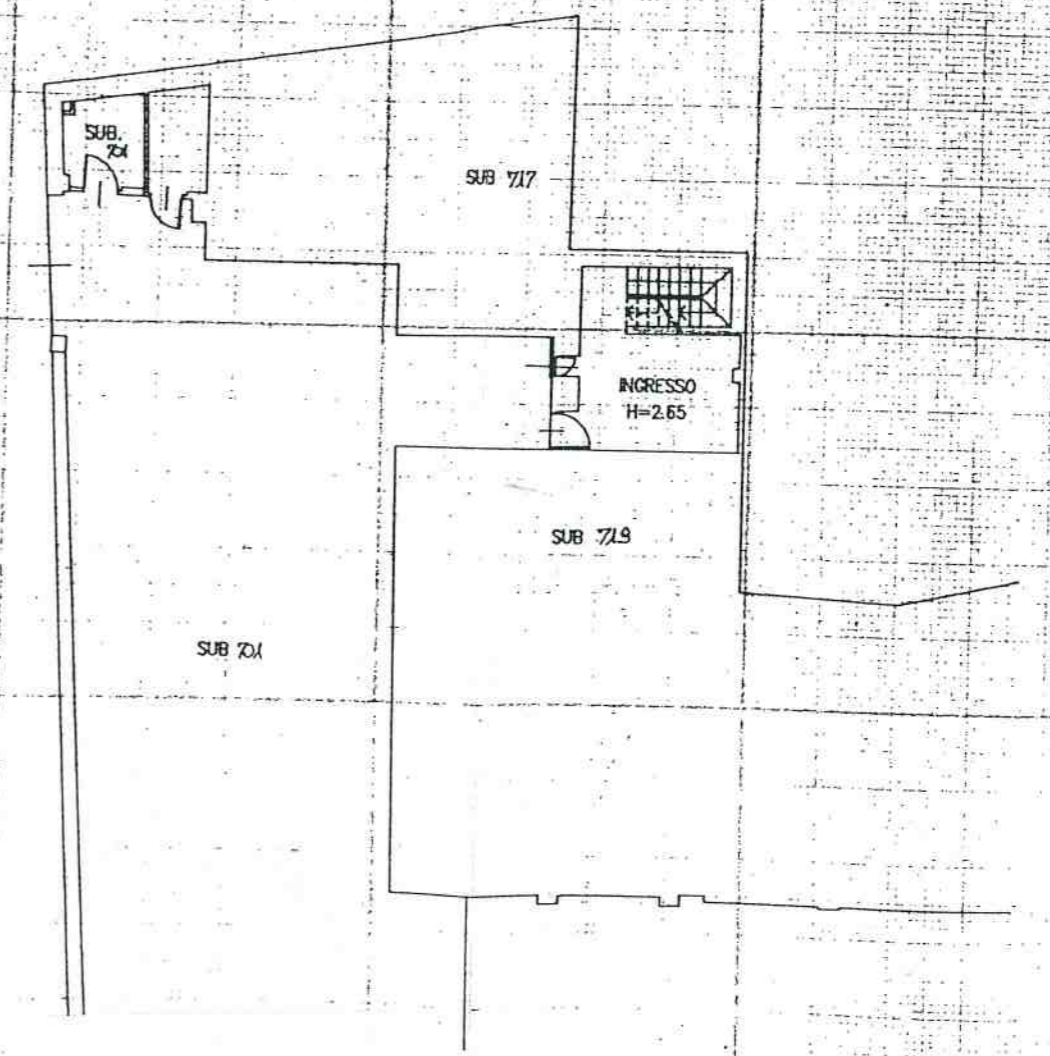

ORIENTAMENTO

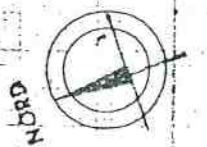

SCALA DI 1:200

MODULO ZETA s.r.l.  
C.so Bergamo 10 - LECCO (LC)  
Tel. 0323/760001

Chiarazione di N.C.   
Annullazione di variazione

Identificativi catastali  
21  
361 sub. 716

Compilata dal **GEOM. NOGARA CRISTINA**  
(Titolo, cognome e nome)  
**CF. NGR CST 66161 E507C**  
Iscritto all'albo de **I GEOMETRI**  
della provincia di **LECCO** n. **402**  
data **10.01.01** Firma **Nogara Cristine**

RISERVATO ALL'UFFICIO