


Agenzia delle Entrate
CATASTO FABBRICATI
Ufficio Provinciale di
Lecco

Dichiarazione protocollo n. _____ del _____
Planimetria di u.i.u. in Comune di Lecco
Via Conte Camillo Benso Di Cavour civ. 36A

Identificativi Catastali:
Sezione: LEC
Foglio: 3
Particella: 3112
Subalterno: 21

Compilata da:
Rota Franco
Iscritto all'albo:
Geometri
Prov. Lecco N. 504

Scheda n. 1 Scala 1:200

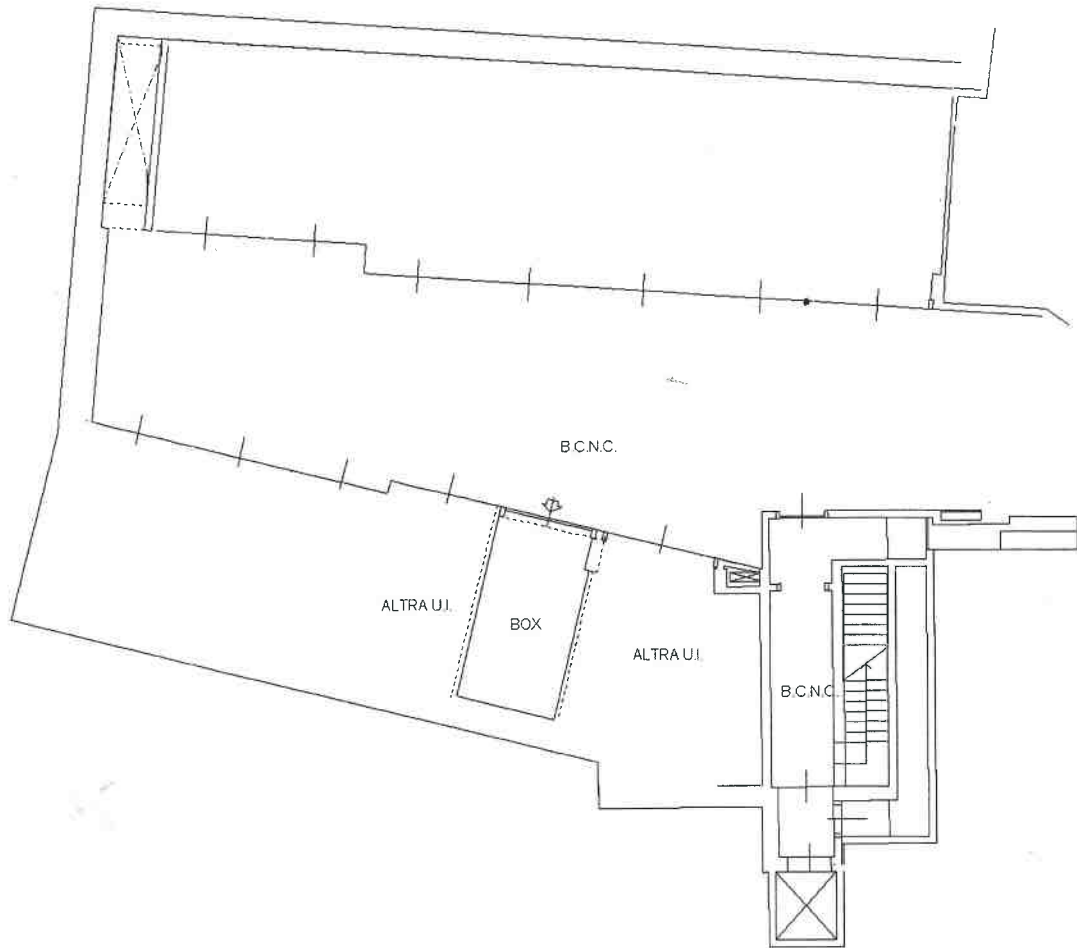

PIANO PRIMO SOTTOSTRADA h. 2.40 m.

