

Agenzia delle Entrate
CATASTO FABBRICATI
Ufficio Provinciale di
Lecco

Dichiarazione protocollo n. _____ del _____

Planimetria di u.i.u. in Comune di Lecco

Via Conte Camillo Benso Di Cavour

civ. 36A

Identificativi Catastali:

Sezione: LEC

Foglio: 3

Particella: 3112

Subalterno: 24

Compilata da:
Rota Franco


Iscritto all'albo:
Geometri

Prov. Lecco

N. 504

Scheda n. 1

Scala 1:200

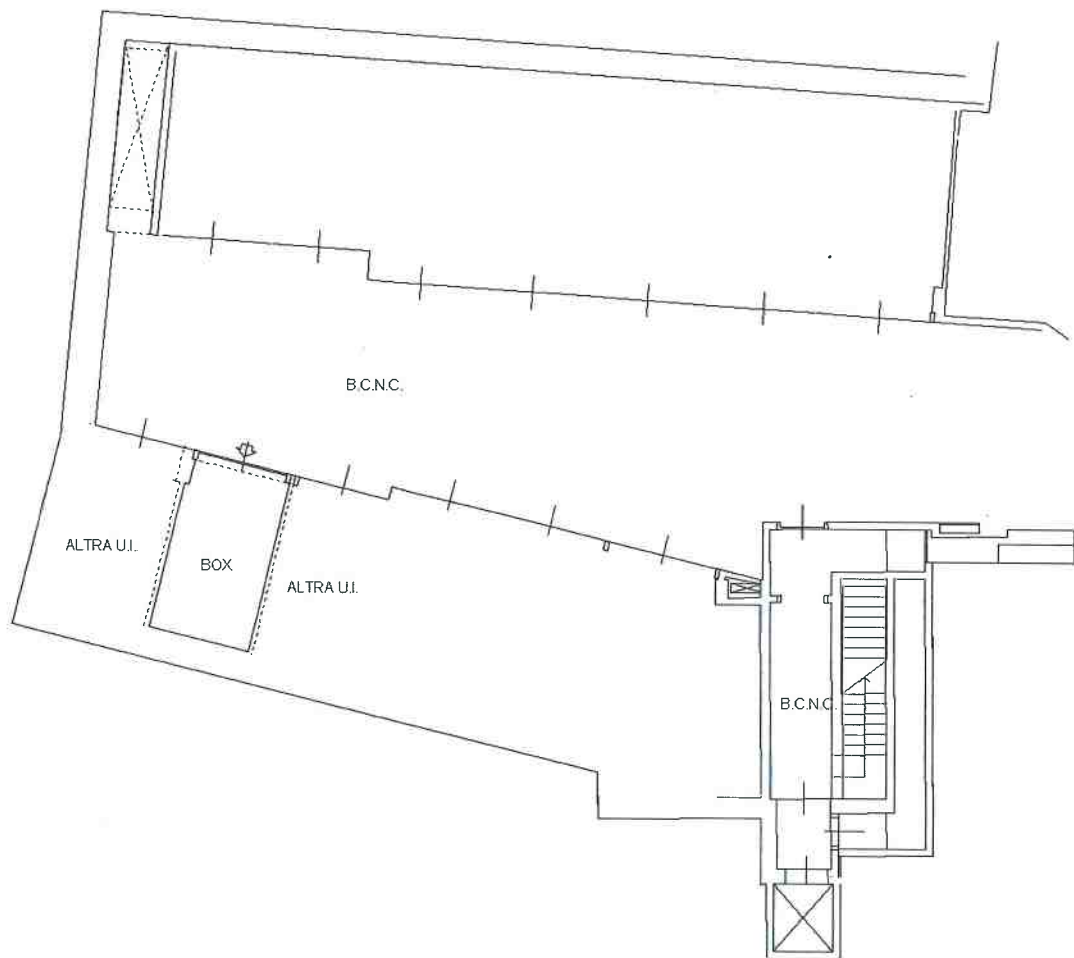

PIANO PRIMO SOTTOSTRADA h. 2.40 m.

