


Agenzia delle Entrate
CATASTO FABBRICATI
Ufficio Provinciale di
Lecco

Dichiarazione protocollo n. _____ del _____	
Planimetria di u.i.u. in Comune di Lecco	
Via Conte Camillo Benso Di Cavour civ. 36A	
Identificativi Catastali:	Compilata da: Rota Franco
Sezione: LEC	Iscritto all'albo: Geometri
Foglio: 3	Prov. Lecco
Particella: 3112	N. 504
Subalterno: 27	

Scheda n. 1 Scala 1:200

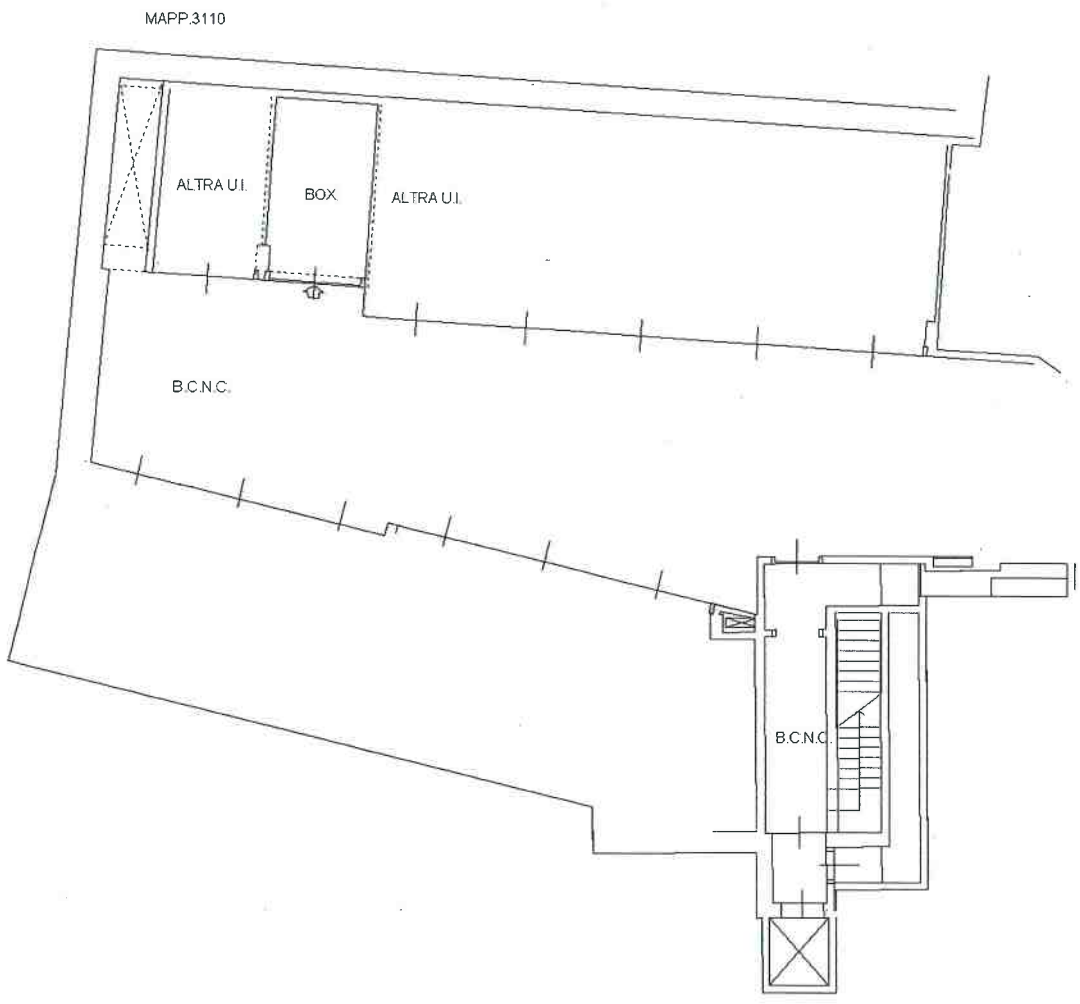

PIANO PRIMO SOTTOSTRADA h. 2.40 m.

