


**Agenzia delle Entrate**  
**CATASTO FABBRICATI**  
Ufficio Provinciale di  
Lecco

Dichiarazione protocollo n. _____ del _____	
Planimetria di u.i.u. in Comune di Lecco	
Via Conte Camillo Benso Di Cavour _____ civ. 36A	
Identificativi Catastali:	Compilata da: Rota Franco
Sezione: LEC	Iscritto all'albo: Geometri
Foglio: 3	Prov. Lecco
Particella: 3112	N. 504
Subalterno: 5	

Scheda n. 1      Scala 1:200

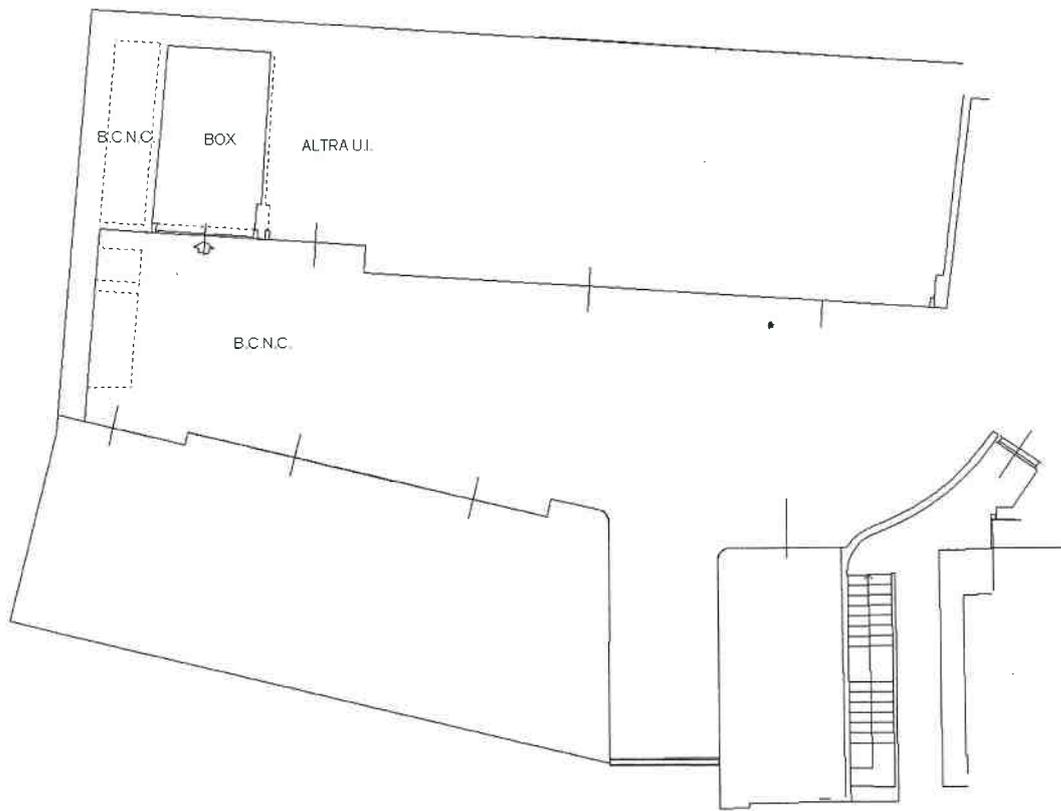

**PIANO TERRA H. 2.40 M.**