


Agenzia del Territorio
CATASTO FABBRICATI
Ufficio Provinciale di
Lecco

Dichiarazione protocollo n. _____ del _____	
Planimetria di u.i.u. in Comune di Lecco	
Via Gorizia _____ civ. 50	
Identificativi Catastali:	Compilata da:
Sezione: RAN	Rota Franco
Foglio: 7	Iscritto all'albo:
Particella: 769	Geometri
Subalterno: 703	Prov. Lecco _____ N. 504

Scheda n. 1 Scala 1:200

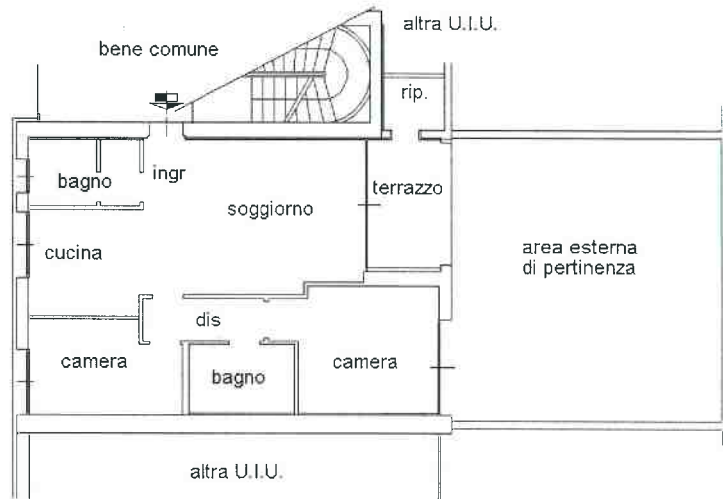

PIANO TERRA (PT) H 270

