

Agenzia del Territorio
CATASTO FABBRICATI
Ufficio Provinciale di
Lecco

Dichiarazione protocollo n. _____ del _____

Planimetria di u.i.u. in Comune di Lecco

Via Saverio Fritsch

civ. 10

Identificativi Catastali:

Sezione: RAN

Foglio: 7

Particella: 769

Subalterno: 813

Compilata da:

Rota Franco

Iscritto all'albo:



Geometri

Prov. Lecco

N. 504

Scheda n. 1

Scala 1:200

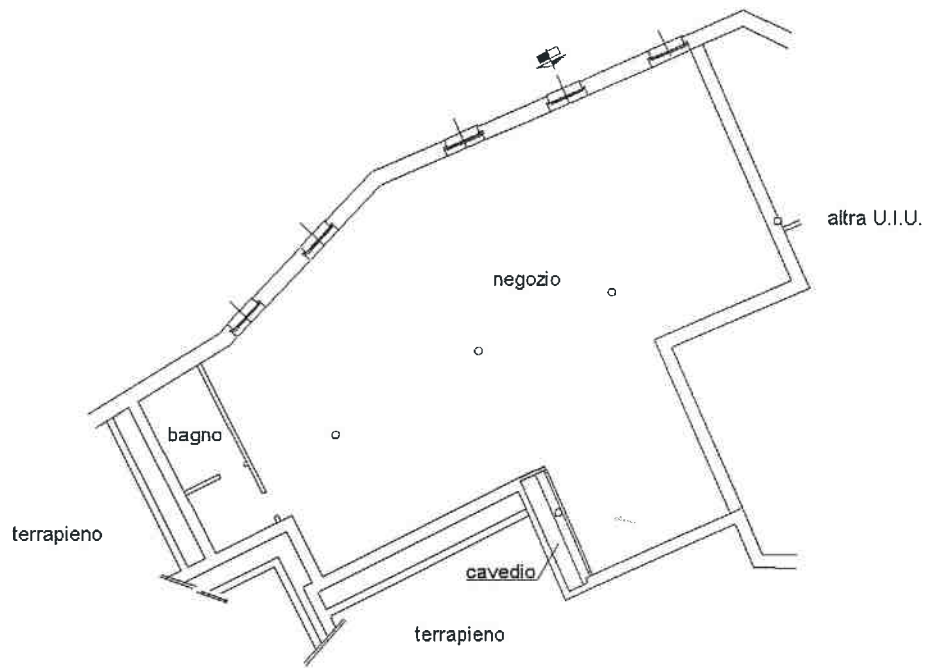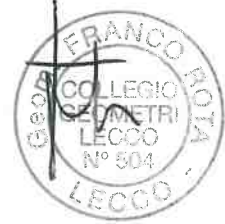

PIANO PRIMO INTERRATO (PS1) H 295

