


**Agenzia del Territorio**  
**CATASTO FABBRICATI**  
**Ufficio Provinciale di**  
**Lecco**

|                                                                                              |                                                                               |
|----------------------------------------------------------------------------------------------|-------------------------------------------------------------------------------|
| Dichiarazione protocollo n. _____ del _____                                                  |                                                                               |
| Planimetria di u.i.u. in Comune di Lecco                                                     |                                                                               |
| Via Gorizia                                                                                  | civ. 52                                                                       |
| Identificativi Catastali:<br>Sezione: RAN<br>Foglio: 7<br>Particella: 769<br>Subalterno: 819 | Compilata da:<br>Rota Franco<br>Iscritto all'albo:<br>Geometri<br>Prov. Lecco |
|                                                                                              | N. 504                                                                        |

Scheda n. 1      Scala 1:200

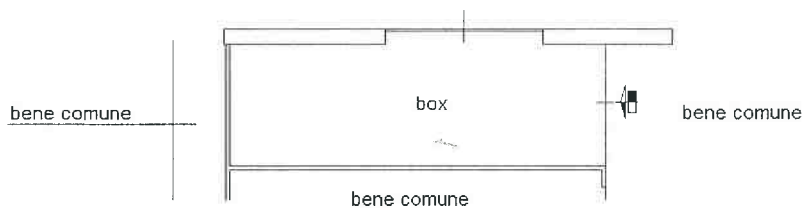

PIANO PRIMO INTERRATO (PS1) H 240

