


Agenzia del Territorio  
**CATASTO FABBRICATI**  
Ufficio Provinciale di  
Lecco

Dichiarazione protocollo n. \_\_\_\_\_ del \_\_\_\_\_  
Planimetria di u.i.u. in Comune di Lecco  
Via Gorizia \_\_\_\_\_ civ. 52

Identificativi Catastali:  
Sezione: RAN  
Foglio: 7  
Particella: 769  
Subalterno: 864

Compilata da:  
Rota Franco  
Iscritto all'albo:  
Geometri  
Prov. Lecco N. 504

Scheda n. 1      Scala 1:200

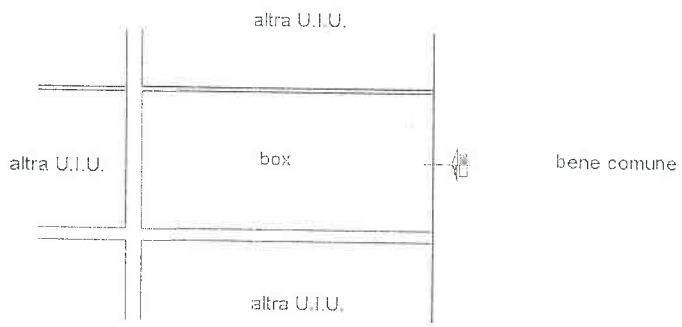

PIANO SECONDO INTERRATO (PS2) H 240

