


Agenzia del Territorio
CATASTO FABBRICATI
Ufficio Provinciale di
Lecco

Dichiarazione protocollo n. _____ del _____	
Planimetria di u.i.u. in Comune di Lecco	
Via Gorizia	civ. 52
Identificativi Catastali: Sezione: RAN Foglio: 7 Particella: 769 Subalterno: 866	Compilata da: Rota Franco Iscritto all'albo: Geometri Prov. Lecco
	N. 504

Scheda n. 1 Scala 1:200

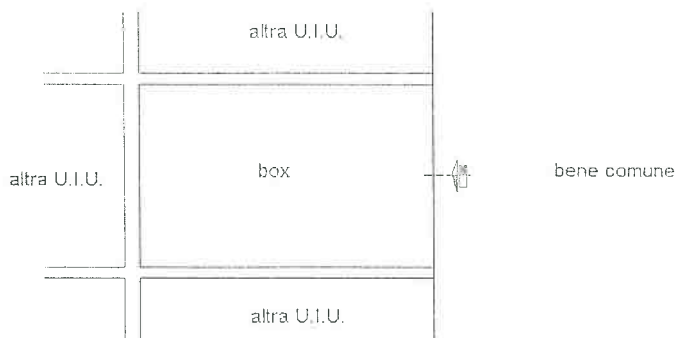

PIANO SECONDO INTERRATO (PS2) H 240

