

**Agenzia del Territorio**  
**CATASTO FABBRICATI**  
Ufficio Provinciale di  
**Lecco**

Dichiarazione protocollo n. del

Planimetria di u.i.u. in Comune di Lecco

Via Gorizia

civ. 50

Identificativi Catastali:

Sezione: RAN

Foglio: 7

Particella: 769

Subalterno: 932

Compilata da:

Rota Franco

Iscritto all'albo:


Geometri

Prov. Lecco

N. 504

Scheda n. 1

Scala 1:200

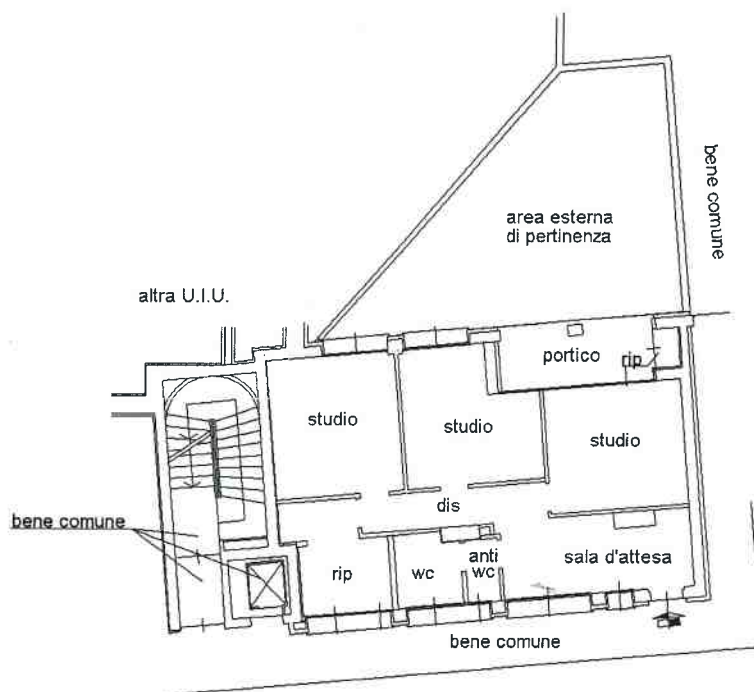

PIANO TERRA (PT) H 2.70 m

